LEGENDE

- Neu
- *belassen in Phase 1 **
- demarkieren / aufheben

** im Zusammenhang mit der Sanierung der 2.Etappe der Oberdorfstrasse überprüfen und erneuern oder aufheben*

Detail 2 1:10

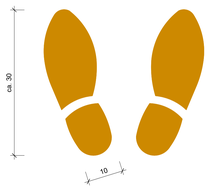

bfu-Füsschen aus Farbton "RAL-Nr. 1023"

Detail 1 1:50

Erstellung Zoneneinang "Zone 30"
gemäss VSS 40 851

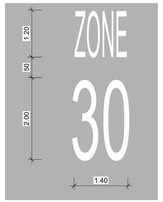

KANTON LUZERN

GEMEINDE NOTTWIL

SANIERUNG OBERDORFSTRASSE ETAPPE 1, NOTTWIL

SIGNALISATION & MARKIERUNG 1 **1 : 1'000**

AUSFÜHRUNGSPROJEKT

BAUHERRSCHAFT

Gemeinde Nottwil
Zentrum Sagi
6207 Nottwil

Gez.:	jr	Gepr.:	sbr	Format:	45 x 126	Plan Nr.	21801-051
Datum:	27.11.2024	Rev.:		Rev.:			

Felder +Partner
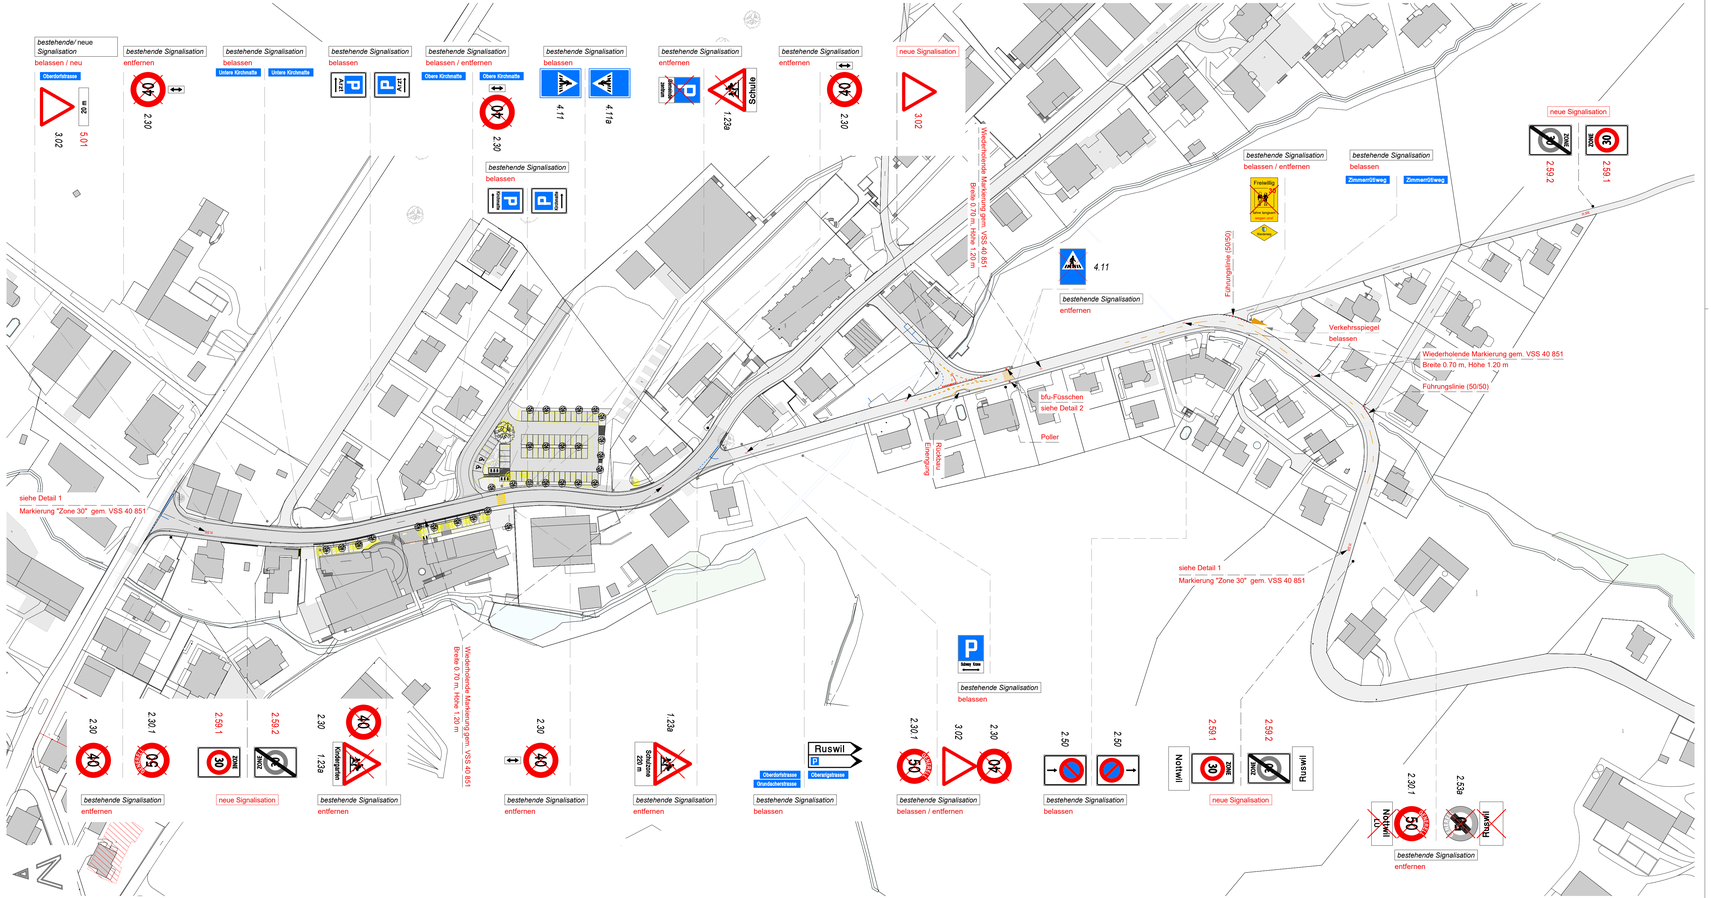
Felder + Partner Bauingenieure AG
Bahnhofstrasse 3 6162 Entlebuch | Sigristhalde 1 6102 Malters
felderpartner.ch | mail@felderpartner.ch | 041 482 60 80