LEGENDE

- Neu
- *belassen in Phase 1 **
- *demarkieren / aufheben*

** im Zusammenhang mit der Sanierung der 2.Etappe der Oberdorfstrasse überprüfen und erneuern oder aufheben*

Detail 2 1:10

Mfu-Füsschen aus Farbton "RAL-Nr. 1023"

Detail 1 1:50

Einstellung Stele (Tor Tempo-30-Zone) mit seitlicher Einengung gemäss VSS 40 851 "Zone 30" am Zoneneingang

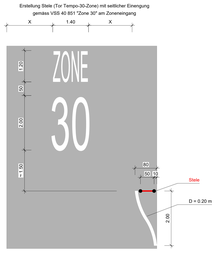

KANTON LUZERN

GEMEINDE NOTTWIL

SANIERUNG OBERDORFSTRASSE ETAPPE 1, NOTTWIL

SIGNALISATION & MARKIERUNG 2 — 1 : 1'000

AUSFÜHRUNGSPROJEKT

BAUHERRSCHAFT

Gemeinde Nottwil
Zentrum Sagi
6207 Nottwil

Gez.:	jr	Gepr.:	sbr	Format:	45 x 189
Datum:	27.11.2024	Rev.:		Rev.:	

Plan Nr. 21801-052

Felder +Partner

Felder + Partner Bauingenieure AG
Bahnhofstrasse 3 6162 Entlebuch | Sigristhalde 1 6102 Malters
felderpartner.ch | mail@felderpartner.ch | 041 483 60 80

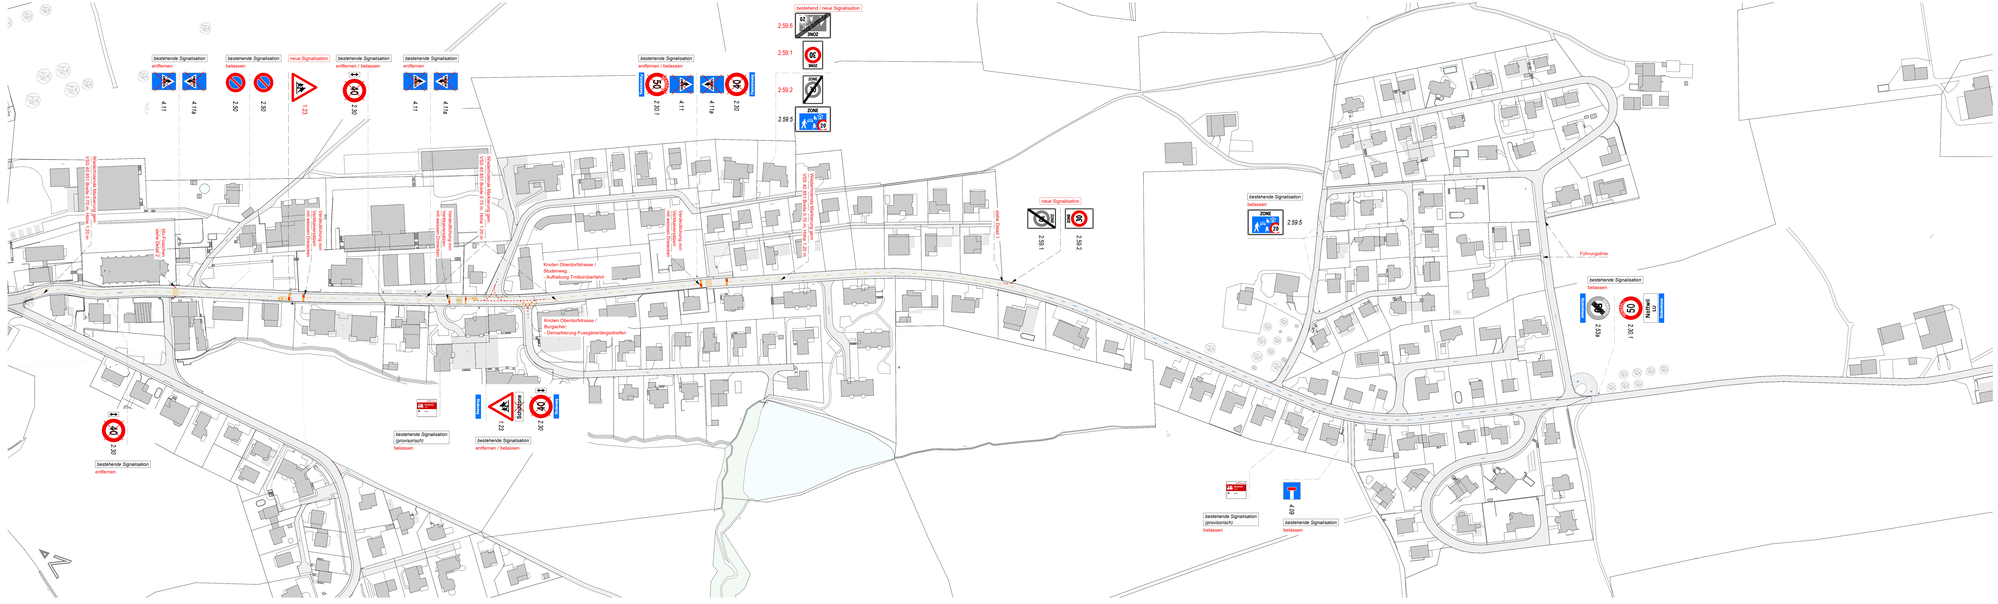
bestehende Signalisation entfernen
4.11
bestehende Signalisation belassen
2.50
2.50
neue Signalisation
1.23
bestehende Signalisation entfernen / belassen
bestehende Signalisation entfernen
4.11
bestehende Signalisation entfernen / belassen
4.11
bestehend / neue Signalisation
2.59.6
2.59.1
2.59.2
2.59.5
neue Signalisation
bestehende Signalisation belassen
2.59.5
Führungslinie
bestehende Signalisation belassen
